

Научно-производственный центр  
“Омега-микродизайн”

“Призма 3/200НР”

ТИПОВОЙ ПРОЕКТ

Технические средства  
охраны периметров

Согласовано			
Инв. № подл.	Подп. и дата	Взаим. инв. №	










# Установка извещателя Призма 3/200НР на стойке

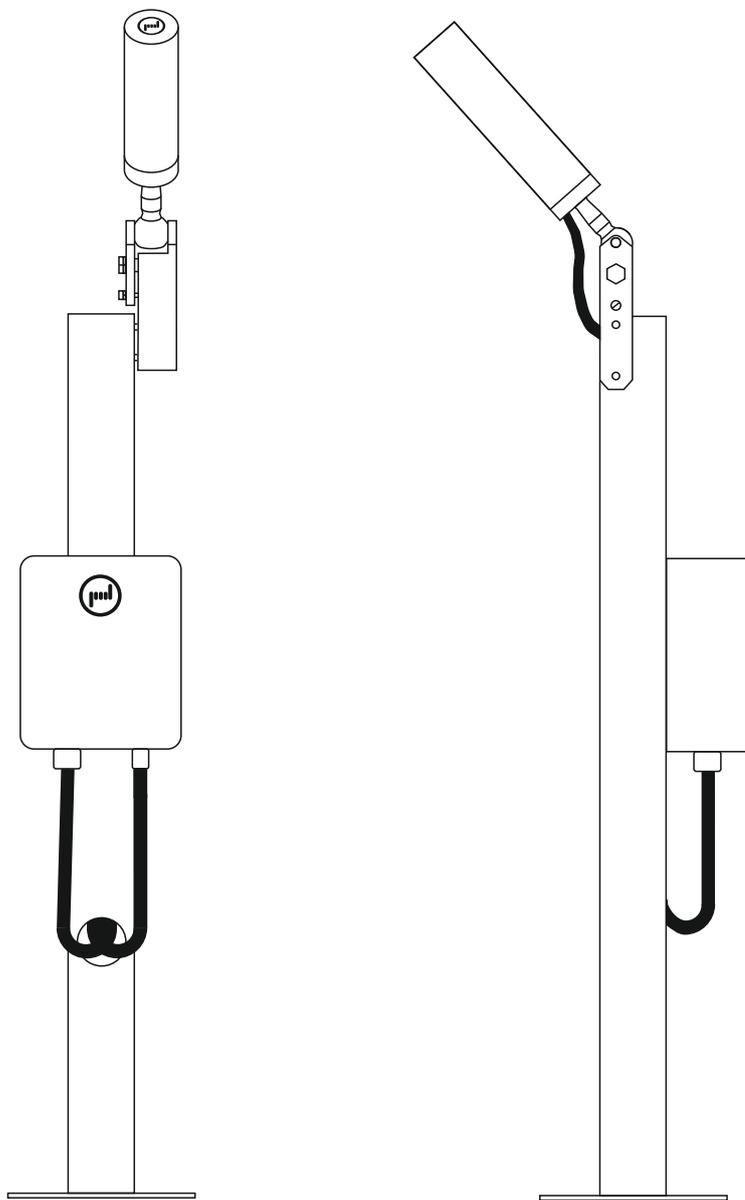

Согласовано

Изм.	Кол.уч	Лист	№ док.	Подп.	Дата
Разраб.					
Пров.					
Утв.					

Технические средства  
охраны объектов


Установка  
извещателя

Стадия	Лист	Листов
Р		



Научно-производственный  
центр  
ОМЕГА-МИКРОДИЗАЙН

# Схема установки извещателя Призма-3/200Н

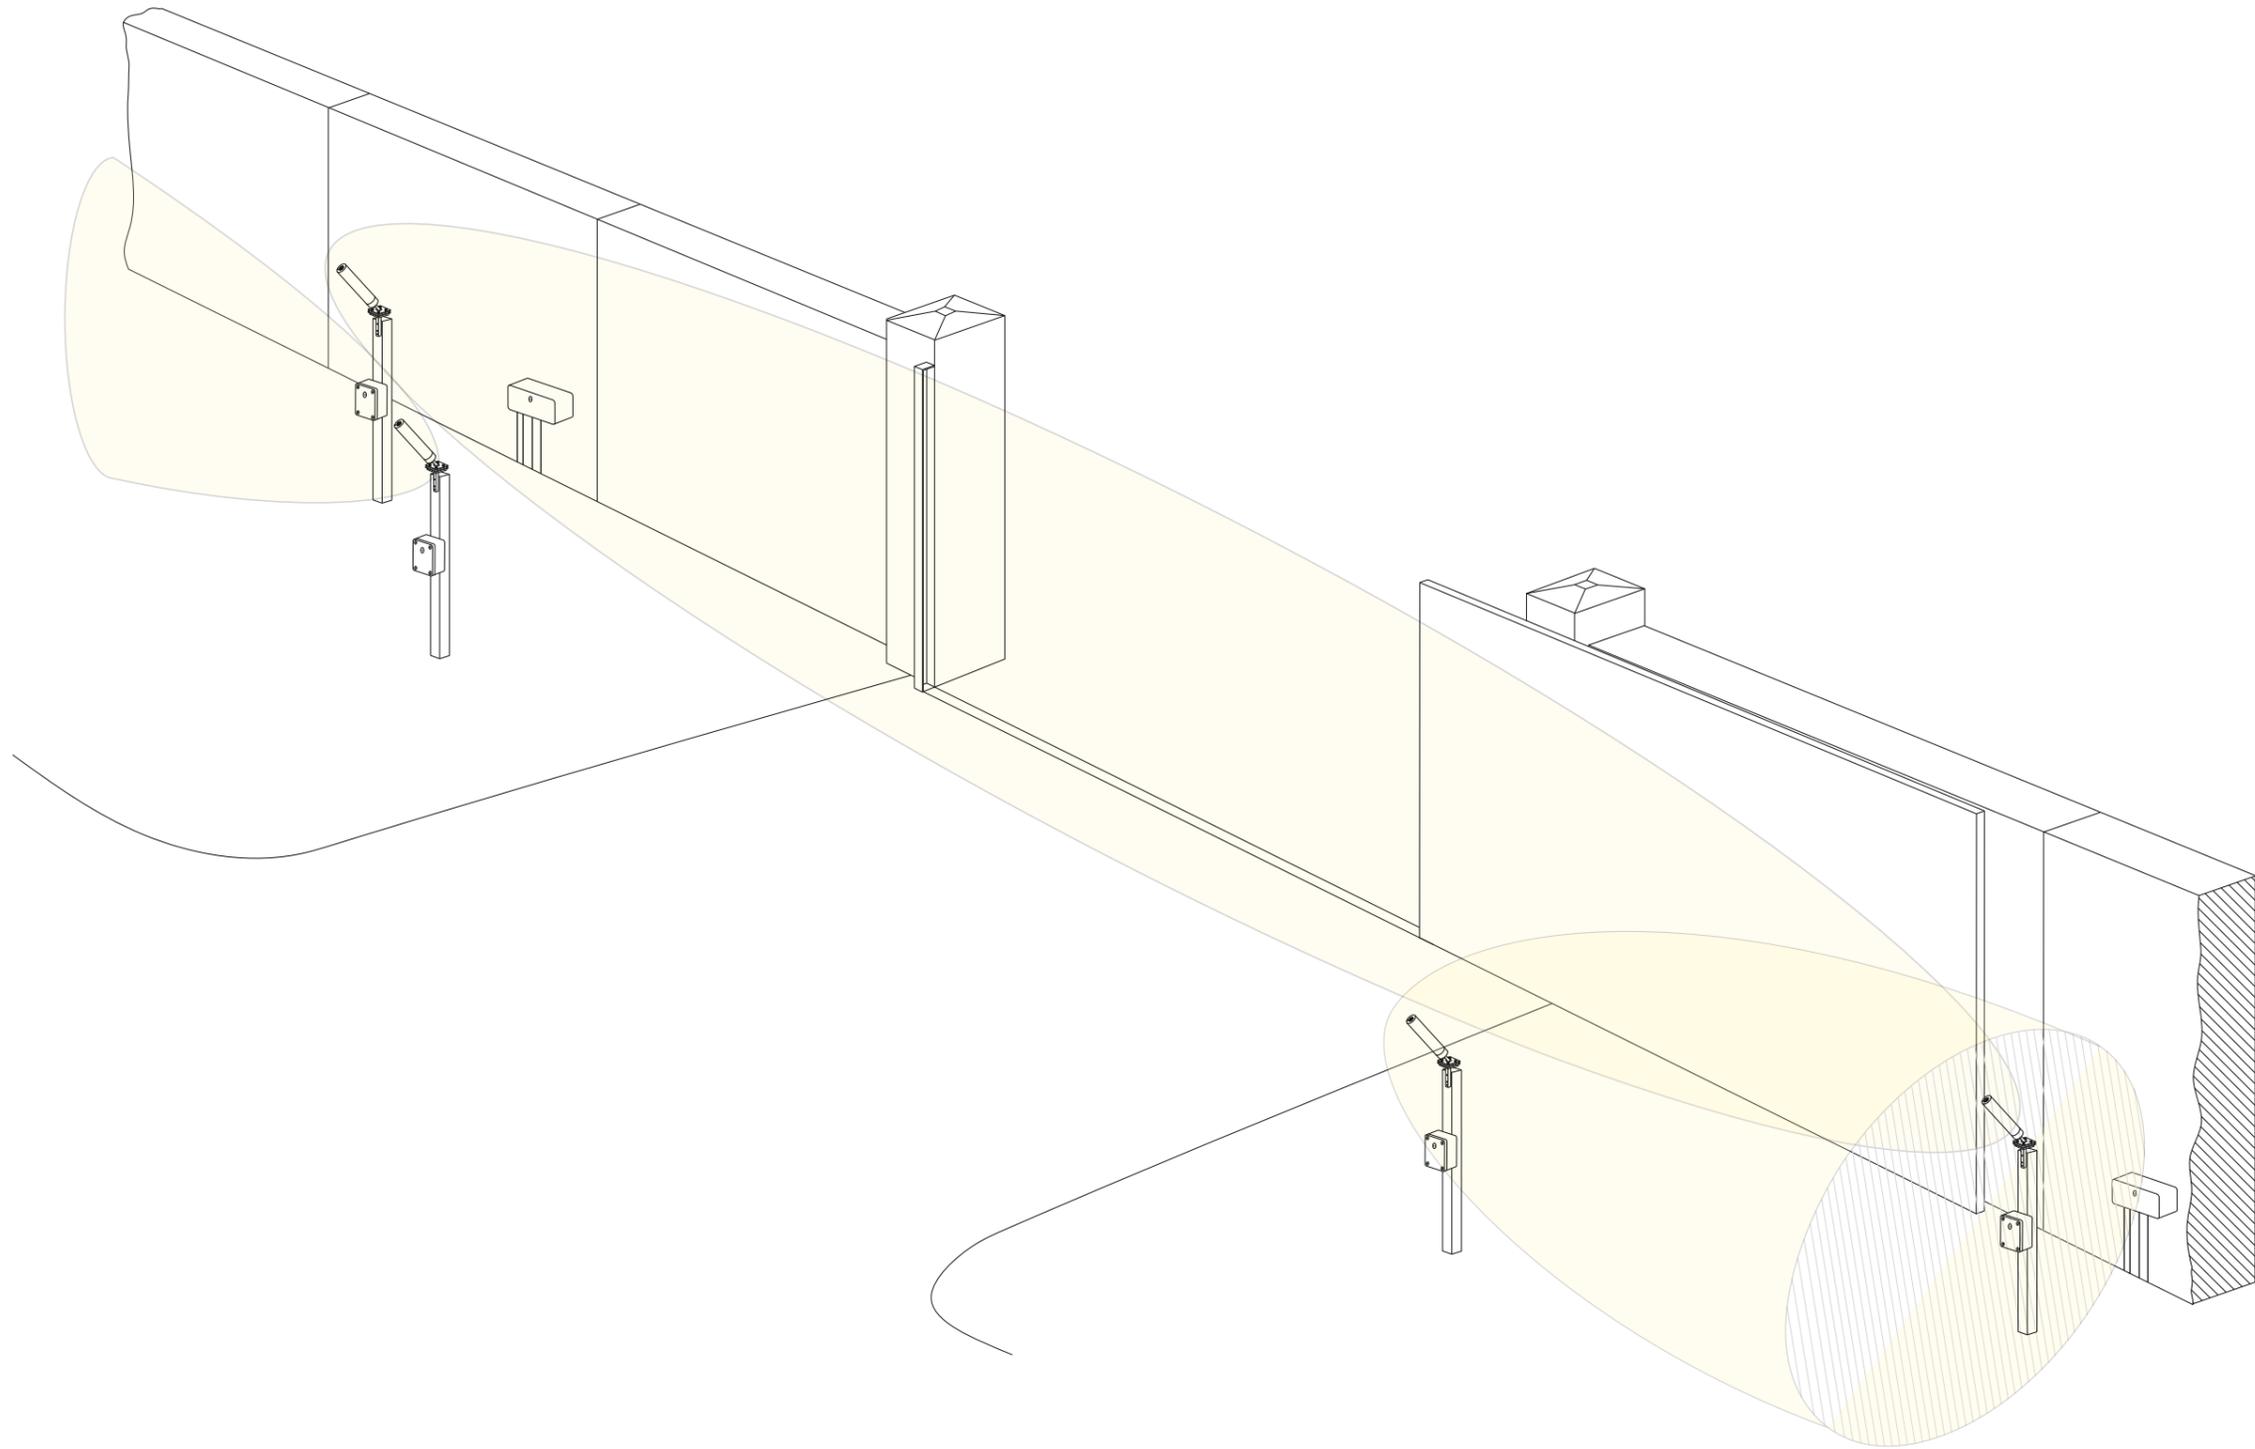

Согласовано:




						Типовой проект		
Изм.	Кол.уч	Лист	№.док.	Подп.	Дата			
Разраб.						Стадия	Лист	Листов
Пров.								
						ТП		
Н.контр.						Установка извещателя		 Научно-производственный центр ОМЕГА-МИКРОДИЗАЙН
Утв.								







# План периметра объекта

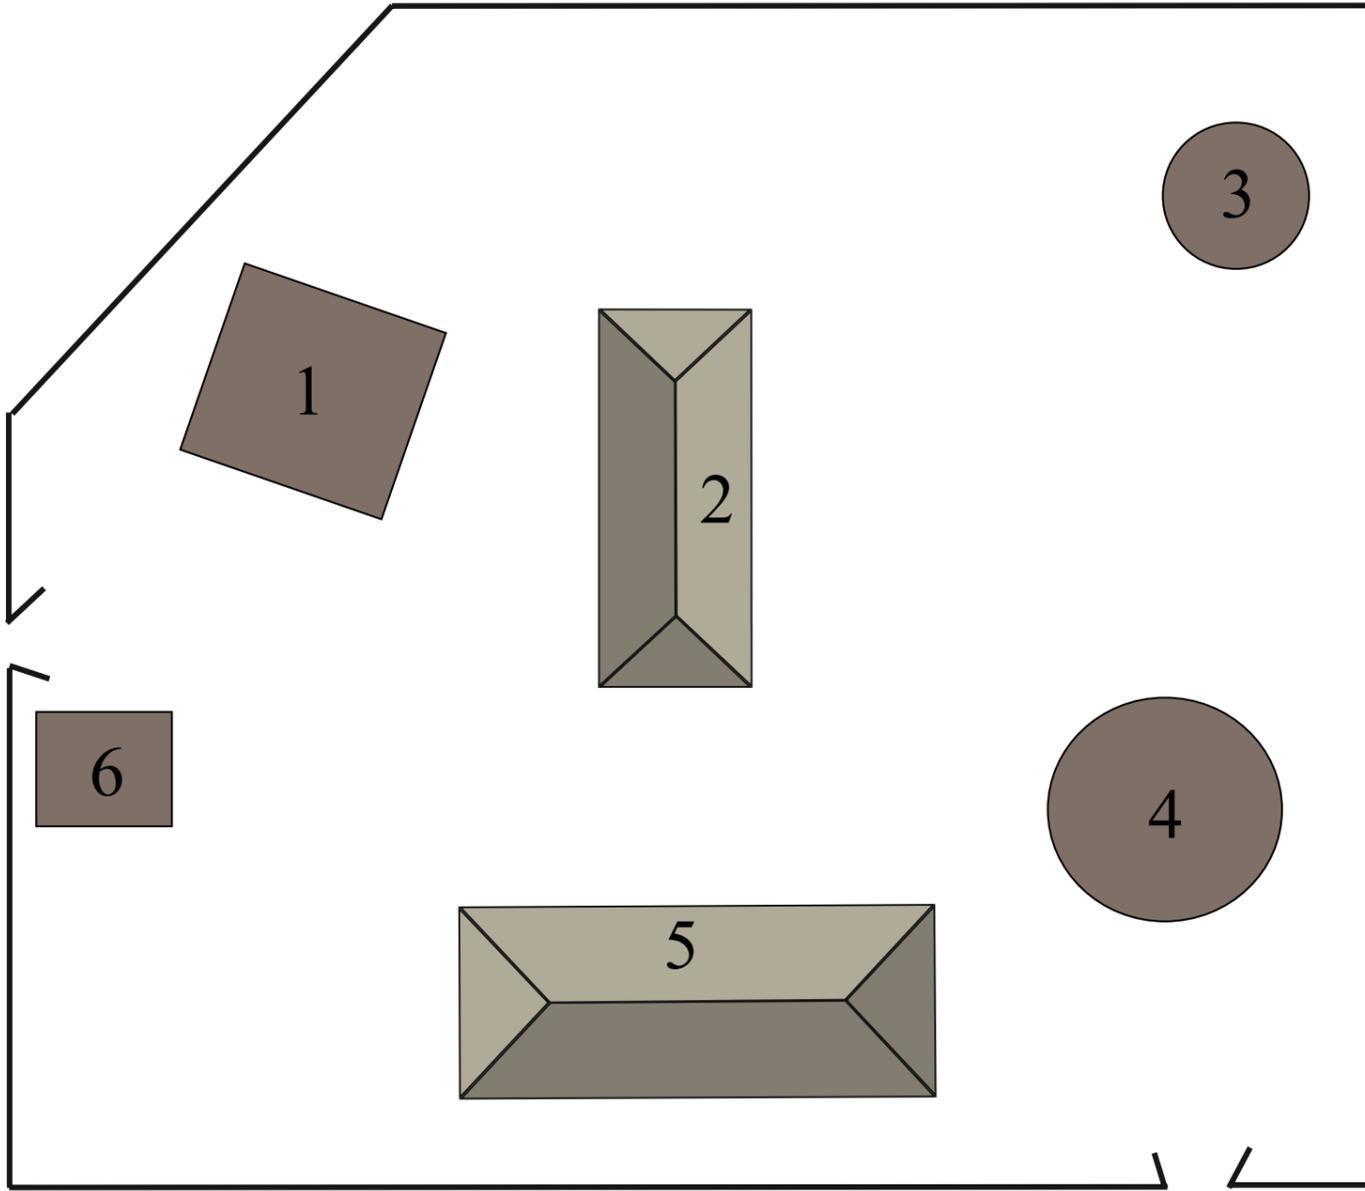

1	Корпус 1
2	Корпус 2
3	Водонапорная башня
4	Электрощитовая
5	Корпус 3
6	Корпус 4

Согласовано:



						Типовой проект			
Изм.	Кол.уч	Лист	№.док.	Подп.	Дата		Стадия	Лист	Листов
Разраб.							ТП		
Пров.						План периметра объекта	 Научно-производственный центр ОМЕГА-МИКРОДИЗАЙН		
Н.контр.									
Утв.									